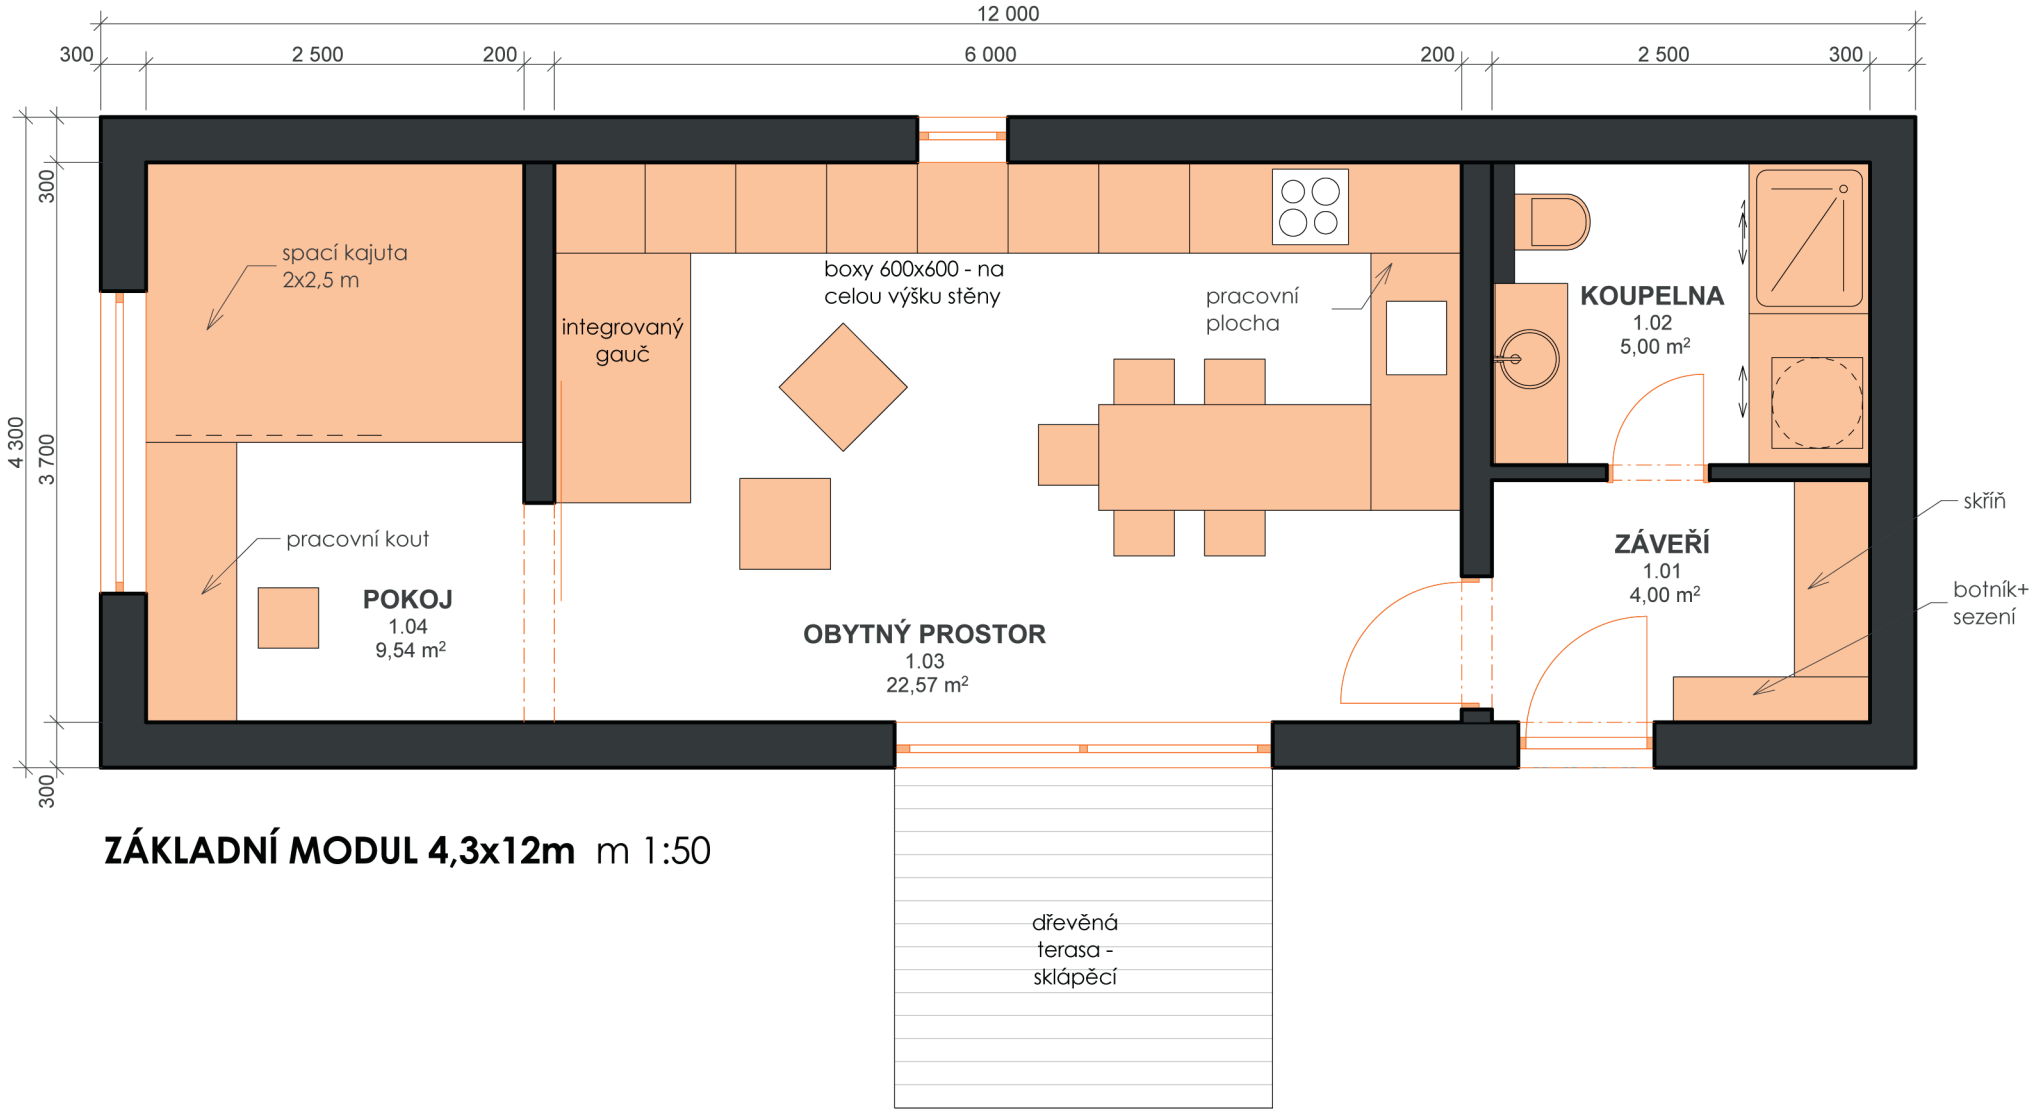


**ZÁKLADNÍ MODUL 4,3x12m** m 1:50